

„KAISER IM KIEZ“

63 NEUBAU-EIGENTUMSWOHNUNGEN

Kaiser-Friedrich-Straße 25, 10585 Berlin



www.kaiserimkiez.berlin

WOHNUNG NR. 14

3 ZIMMER | 4.OG

VORDERHAUS

| Wohnfläche | ca. | 94,14 m ² |
|----------------------|-----|----------------------|
| Diele | ca. | 10,31 m ² |
| Zimmer 1 | ca. | 13,77 m ² |
| Küche/ Essen | ca. | 20,58 m ² |
| WC | ca. | 2,10 m ² |
| HWR | ca. | 1,71 m ² |
| Zimmer 2 | ca. | 13,12 m ² |
| Zimmer 3 | ca. | 22,77 m ² |
| WC/ Du | ca. | 4,94 m ² |
| Loggia (50 %) | ca. | 1,43 m ² |
| Loggia-Balkon (50 %) | ca. | 2,74 m ² |
| Balkon (50 %) | ca. | 0,67 m ² |

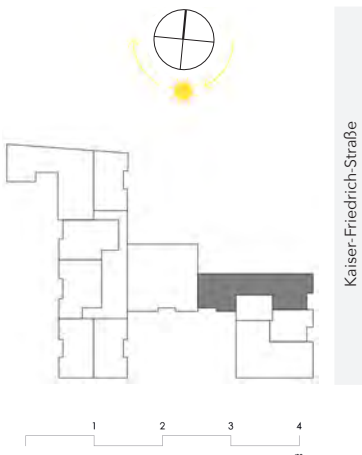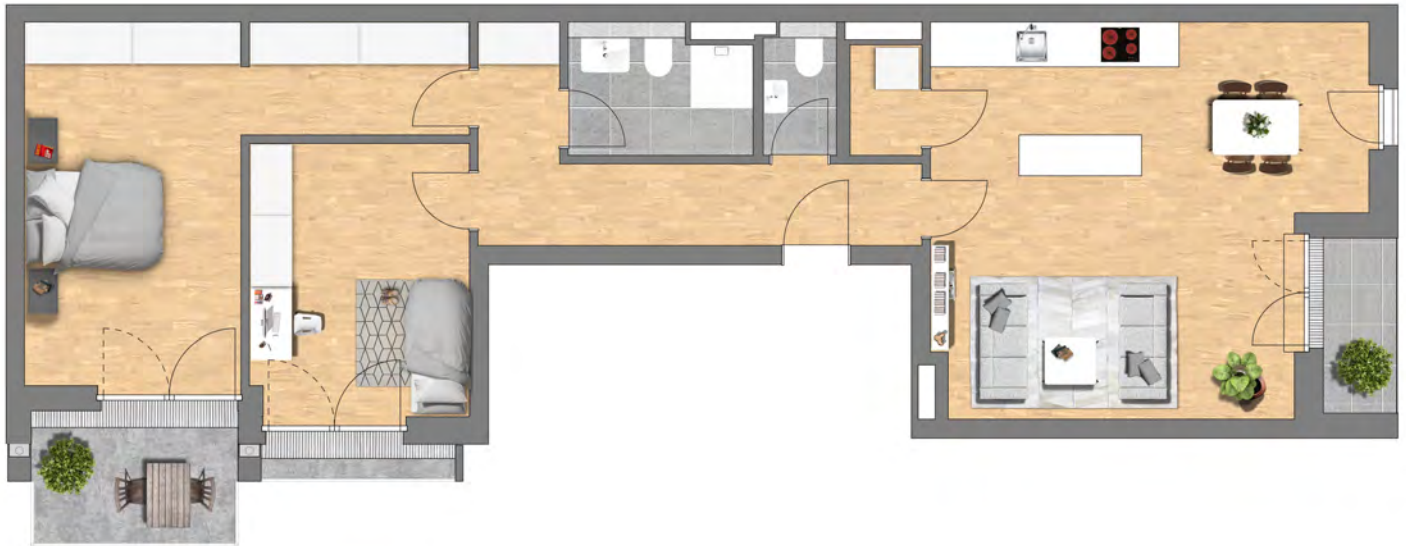

Ein Projekt der

PROJEKTON
IMMOBILIEN BERLIN GMBH & CO. KG