

DEIN HERZ. DEINE STADT.
 DEINE HAUSNUMMER IN BERLIN.

„KAISER IM KIEZ“

63 NEUBAU-EIGENTUMSWOHNUNGEN


Kaiser-Friedrich-Straße 25, 10585 Berlin

www.kaiserimkiez.berlin

WOHNUNG NR. 17
 3 ZIMMER | 5.OG

VORDERHAUS

| Wohnfläche | ca. | 94,12 m ² |
|----------------------|-----|----------------------|
| Diele | ca. | 10,31 m ² |
| Zimmer 1 | ca. | 13,77 m ² |
| Küche/ Essen | ca. | 20,58 m ² |
| WC | ca. | 2,10 m ² |
| HWR | ca. | 1,71 m ² |
| Zimmer 2 | ca. | 13,12 m ² |
| Zimmer 3 | ca. | 22,77 m ² |
| WC/ Du | ca. | 4,94 m ² |
| Loggia | ca. | 1,43 m ² |
| Loggia-Balkon (50 %) | ca. | 2,74 m ² |
| Balkon (50 %) | ca. | 0,65 m ² |

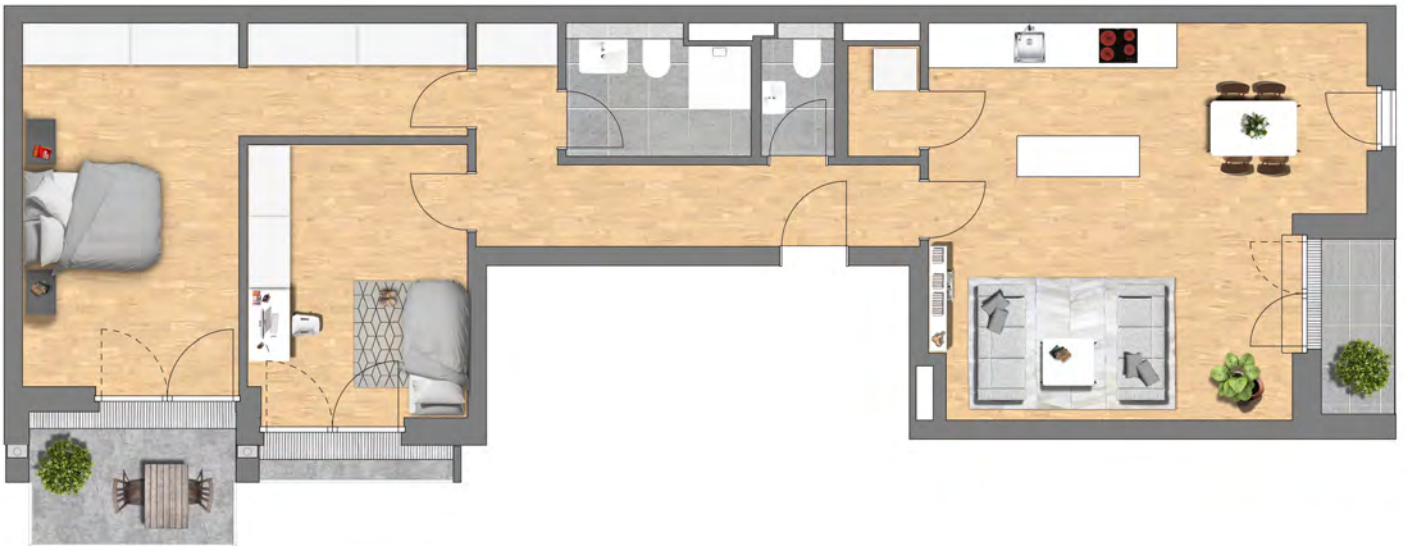

Kaiser-Friedrich-Straße



Ein Projekt der

PROJEKTON
 IMMOBILIEN BERLIN GMBH & CO. KG